



ul. ŻWIRKI I WIGURY 55, TORUŃ

www.torpo.com.pl

**PLAN SYTUACYJNY**

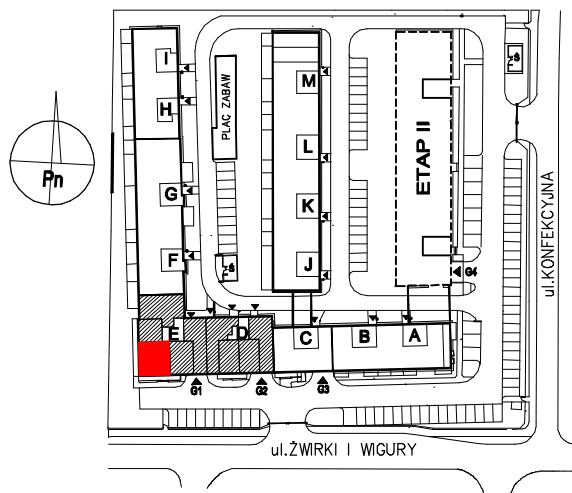


**USYTUOWANIE LOKALU**

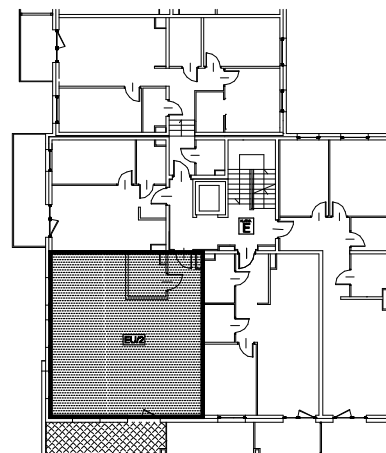

**RZUT LOKALU**

skala 1:100

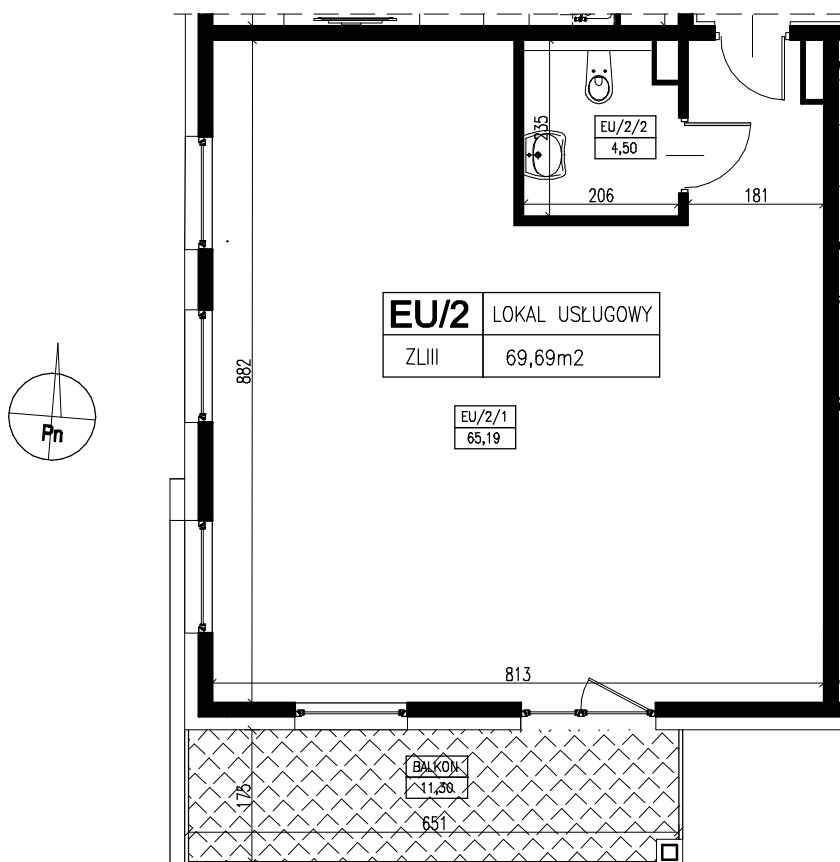

SEGMENT **D-E**

KONDYGNACJA **I PIĘTRO**

NR LOKALU **EU/2**

**LOKAL USŁUGOWY**

POWIERZCHNIA UŻYTKOWA


**69,69 m<sup>2</sup>**

EU/2/1 POM. USŁUGOWE **65,19m<sup>2</sup>**

EU/2/2 WC **4,50m<sup>2</sup>**

**BALKON 11,30m<sup>2</sup>**

**SKALA GRAFICZNA: 1cm = 1m**

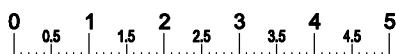

UWAGA : 1. POWIERZCHNIA UŻYTKOWA LOKALU WYLICZONA JEST W STANIE WYKOŃCZONYM – ZGODNIE Z NORMĄ PN-ISO 9836:1997

2. WYMIAROWANIE NA RZUCIE PODANO W STANIE SUROWYM (BEZ TYNKÓW )

3. MOŻLIWE SĄ NIEZNACZNE MODYFIKACJE WYMIARÓW I POWIERZCHNI POWSTAŁE W TOKU DAJSZYCH PRAC PROJEKTOWYCH I REALIZACJI

4. OPRACOWANO NA PODSTAWIE PROJEKTU WYKONAWCZEGO-LUTY 2020r.