



ul. ŻWIRKI I WIGURY 55, TORUŃ

www.torpo.com.pl


**PLAN SYTUACYJNY**

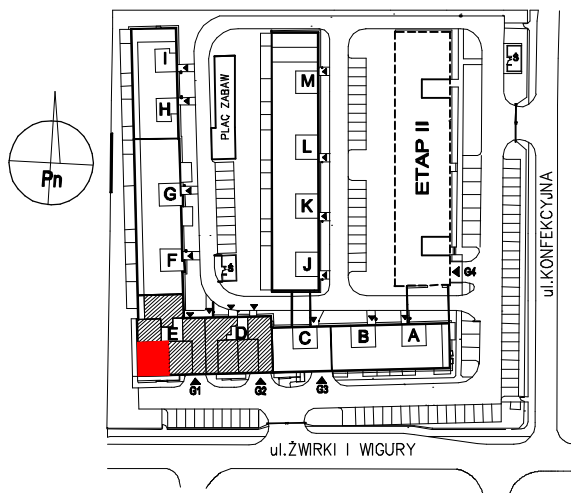

**USYTUOWANIE LOKALU**

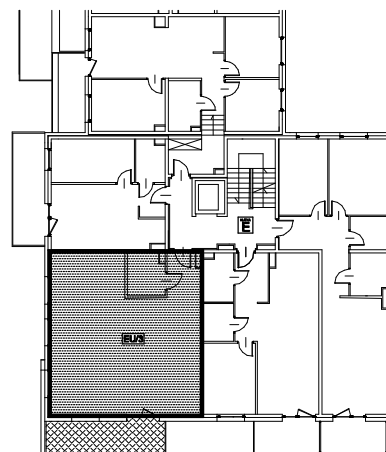

**RZUT LOKALU**  
skala 1:100

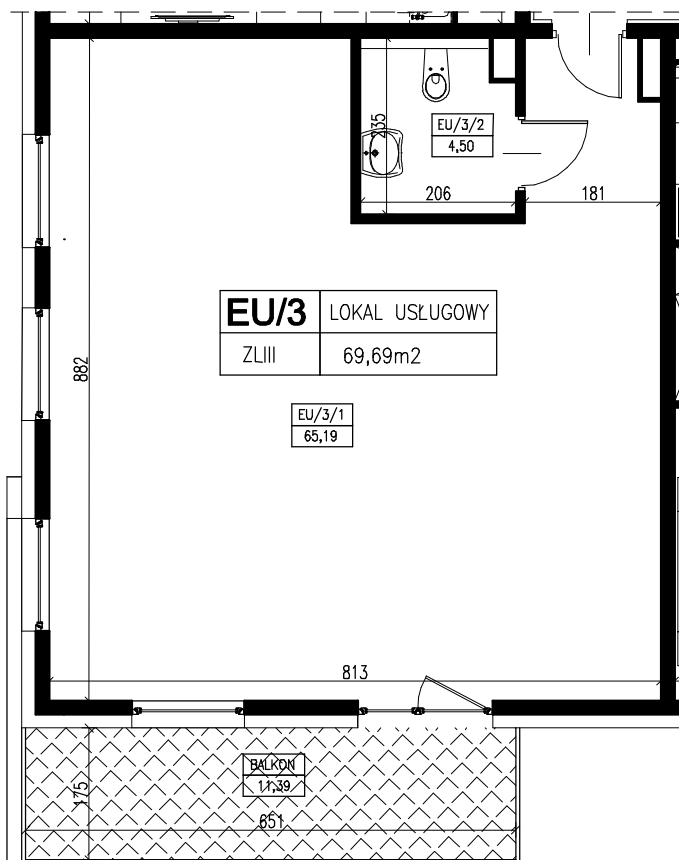

SEGMENT	D-E
KONDYGNACJA	II PIĘTRO
NR LOKALU	EU/3


**LOKAL USŁUGOWY**

POWIERZCHNIA UŻYTKOWA  
**69,69 m<sup>2</sup>**

EU3/1	POM. USŁUGOWE	65,19m <sup>2</sup>
EU3/2	WC	4,50m <sup>2</sup>

**BALKON** 11,39m<sup>2</sup>

**SKALA GRAFICZNA: 1cm = 1m**

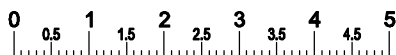

UWAGA : 1. POWIERZCHNIA UŻYTKOWA LOKALU WYLICZONA JEST W STANIE WYKOŃCZONYM – ZGODNIE Z NORMĄ PN–ISO 9836:1997  
2. WYMIAROWANIE NA RZUCIE PODANO W STANIE SUROWYM (BEZ TYNKÓW )  
3. MOŻLIWE SĄ NIEZNACZNE MODYFIKACJE WYMIARÓW I POWIERZCHNI POWSTAŁE W TOKU DAJSZYCH PRAC PROJEKTOWYCH I REALIZACJI  
4. OPRACOWANO NA PODSTAWIE PROJEKTU WYKONAWCZEGO–LUTY 2020r.