



PLAN SYTUACYJNY

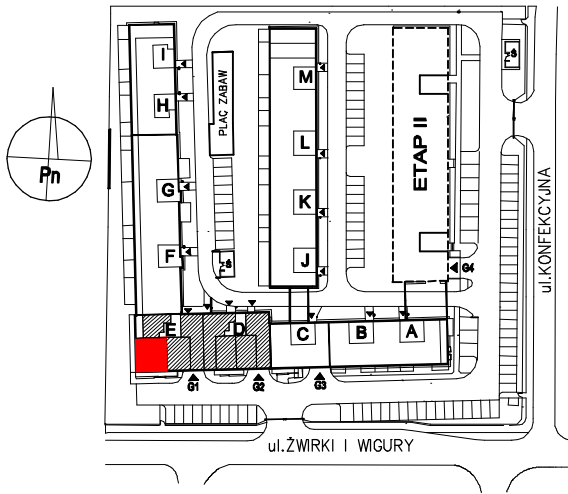


USYTUOWANIE LOKALU

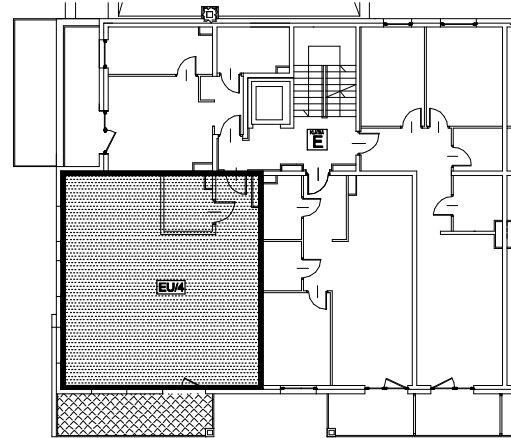

RZUT LOKALU

skala 1:100

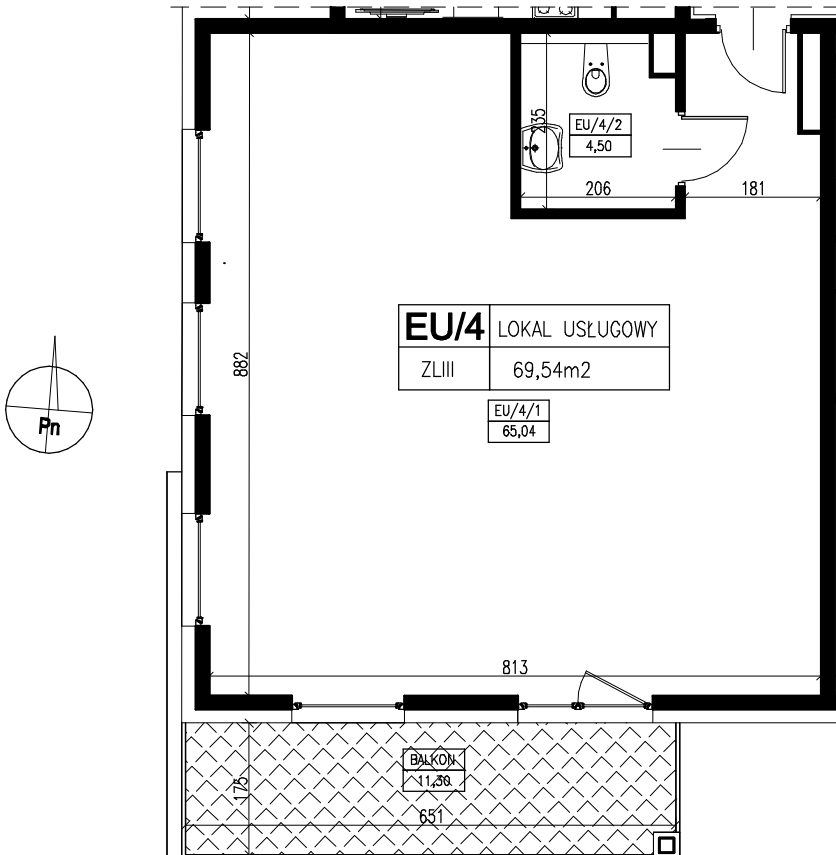

SEGMENT **D-E**

KONDYGNACJA **III PIĘTRO**

NR LOKALU **EU/4**

LOKAL USŁUGOWY

POWIERZCHNIA UŻYTKOWA

69,54 m²

EU3/1	POM. USŁUGOWE	65,04m ²
EU3/2	WC	4,50m ²

BALKON 11,30m²

SKALA GRAFICZNA: 1cm = 1m



UWAGA : 1. POWIERZCHNIA UŻYTKOWA LOKALU WYLICZONA JEST W STANIE WYKOŃCZONYM – ZGODNIE Z NORMĄ PN-ISO 9836:1997
 2. WYMIAROWANIE NA RZUCIE PODANO W STANIE SUROWYM (BEZ TYNKÓW)
 3. MOŻLIWE SĄ NIEZNACZNE MODYFIKACJE WYMIARÓW I POWIERZCHNI POWSTAŁE W TOKU DAJSZYCH PRAC PROJEKTOWYCH I REALIZACJI
 4. OPRACOWANO NA PODSTAWIE PROJEKTU WYKONAWCZEGO-LUTY 2020r.