



PLAN SYTUACYJNY

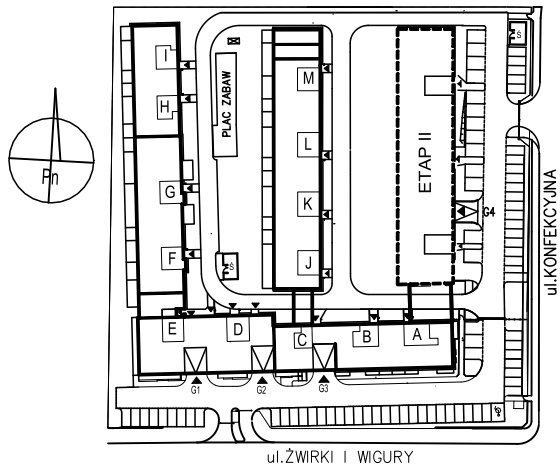


USYTUOWANIE MIESZKANIA

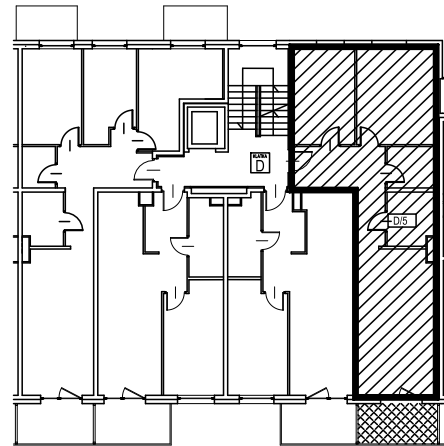

RZUT MIESZKANIA

skala 1:150

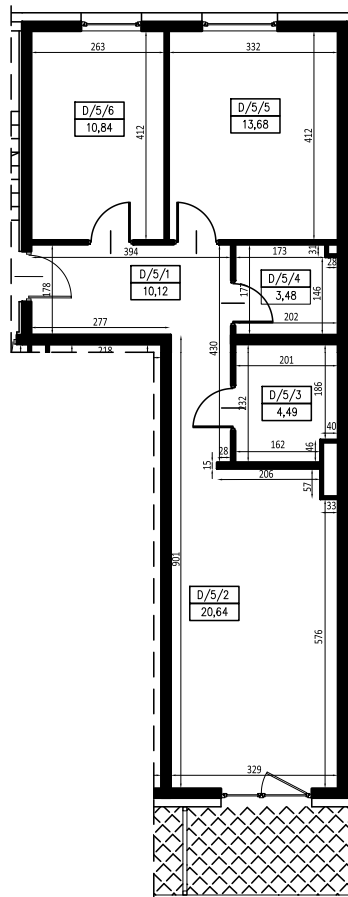

SEGMENT D-E

KONDYGNACJA II PIĘTRO

NR MIESZKANIA D/5

TYP MIESZKANIA
**MIESZKANIE 3-POKOJOWE
 Z ANEKSEM KUCHENNYM
 I GARDEROBĄ**

POWIERZCHNIA UŻYTKOWA


63,25 m²

| | | |
|-------|-------------|---------------------|
| D/5/1 | P. POKÓJ | 10,12m ² |
| D/5/2 | SALON+ANEKS | 20,64m ² |
| D/5/3 | ŁAZIENKA | 4,49m ² |
| D/5/4 | GARDEROBA | 3,48m ² |
| D/5/5 | POKÓJ | 13,68m ² |
| D/5/6 | POKÓJ | 10,84m ² |

INWENTARYZACJA LOKALU
 MIESZKALNEGO

podpis

SKALA GRAFICZNA: 1cm = 1.5m

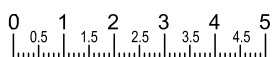

mgr inż. Mateusz Stolarczuk
 upr. bud. nr KUP/0105/OWOK/13

Wymiary liniowe oraz poszczególne powierzchnie podano zgodnie z normą PN – ISO: 9836
 (h >= 2,2 m – 100%; 2,2 < h < 1,4 – 50%; h <= 1,4 m – 0%)

Lokal spełnia wymogi określone w art. 2 ustawy o własności lokali z dnia 25 czerwca 1994 roku (Dz. U. z 2020, poz. 532)

DATA

XII.2021