



PLAN SYTUACYJNY

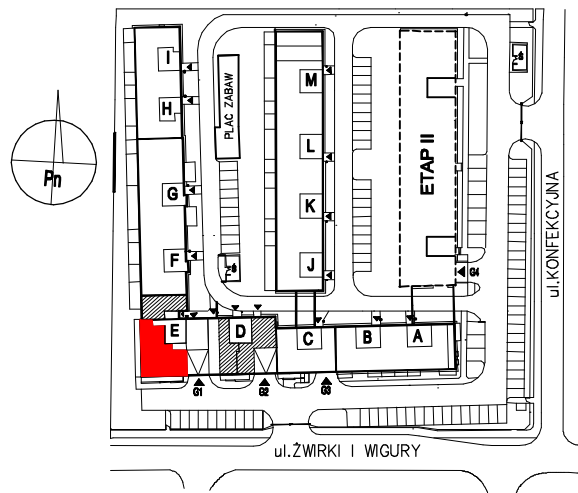


USYTUOWANIE LOKALU

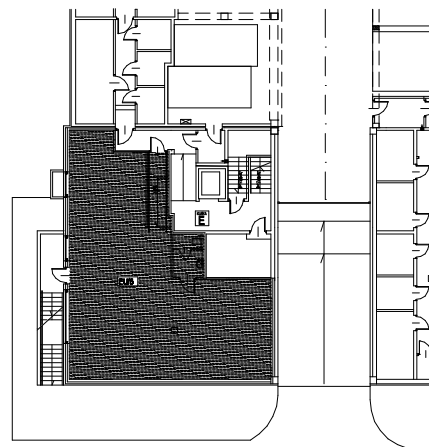


RZUT LOKALU

skala 1:150

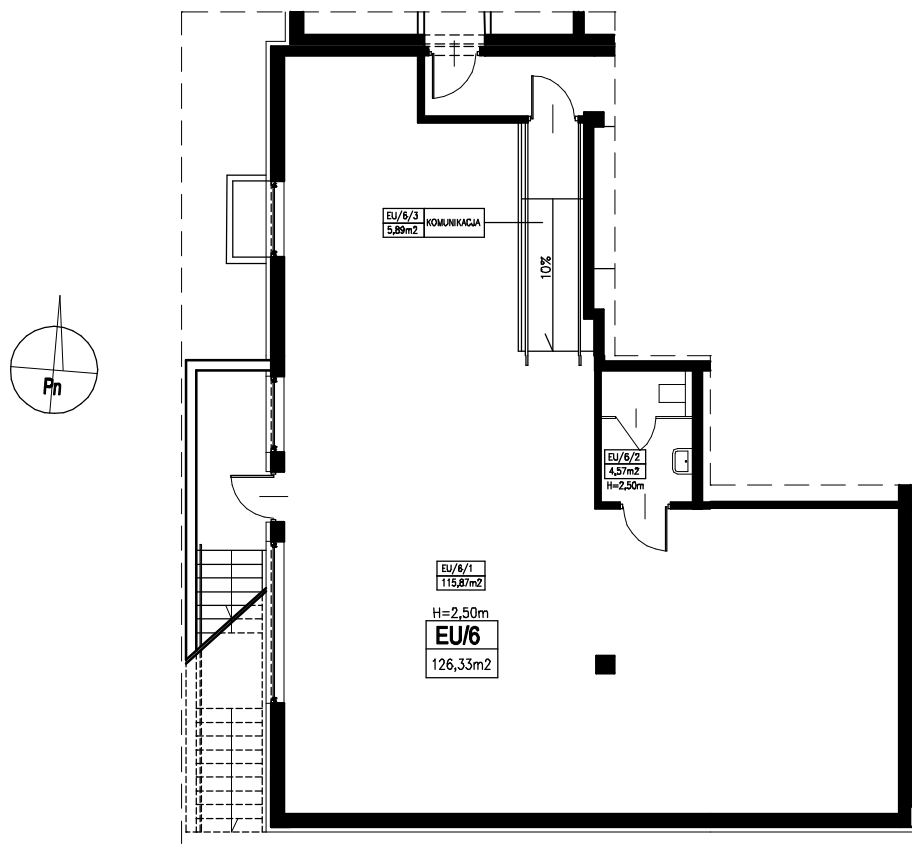

SEGMENT	D-E	
KONDYGNACJA	PIWNICA	
NR LOKALU	EU/6	
LOKAL USŁUGOWY		
POWIERZCHNIA UŻYTKOWA		
126,33 m²		
EU/6/1	POM. USŁUGOWE	115,87m ²
EU/6/2	WC	4,57m ²
EU/6/3	KOMUNIKACJA	5,89m ²

SKALA GRAFICZNA: 1cm = 1.5m

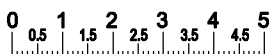

UWAGA : 1. POWIERZCHNIA UŻYTKOWA LOKALU WYLICZONA JEST W STANIE WYKOŃCZONYM – ZGODNIE Z NORMĄ PN-ISO 9836:1997
 2. WYMIAROWANIE NA RZUCIE PODANO W STANIE SUROWYM (BEZ TYNKÓW)
 3. MOŻLIWE SĄ NIEZNACZNE MODYFIKACJE WYMIARÓW I POWIERZCHNI POWSTAŁE W TOKU DALSZYCH PRAC PROJEKTOWYCH I REALIZACJI
 4. OPRACOWANO NA PODSTAWIE PROJEKTU WYKONAWCZEGO–LUTY 2020r.